
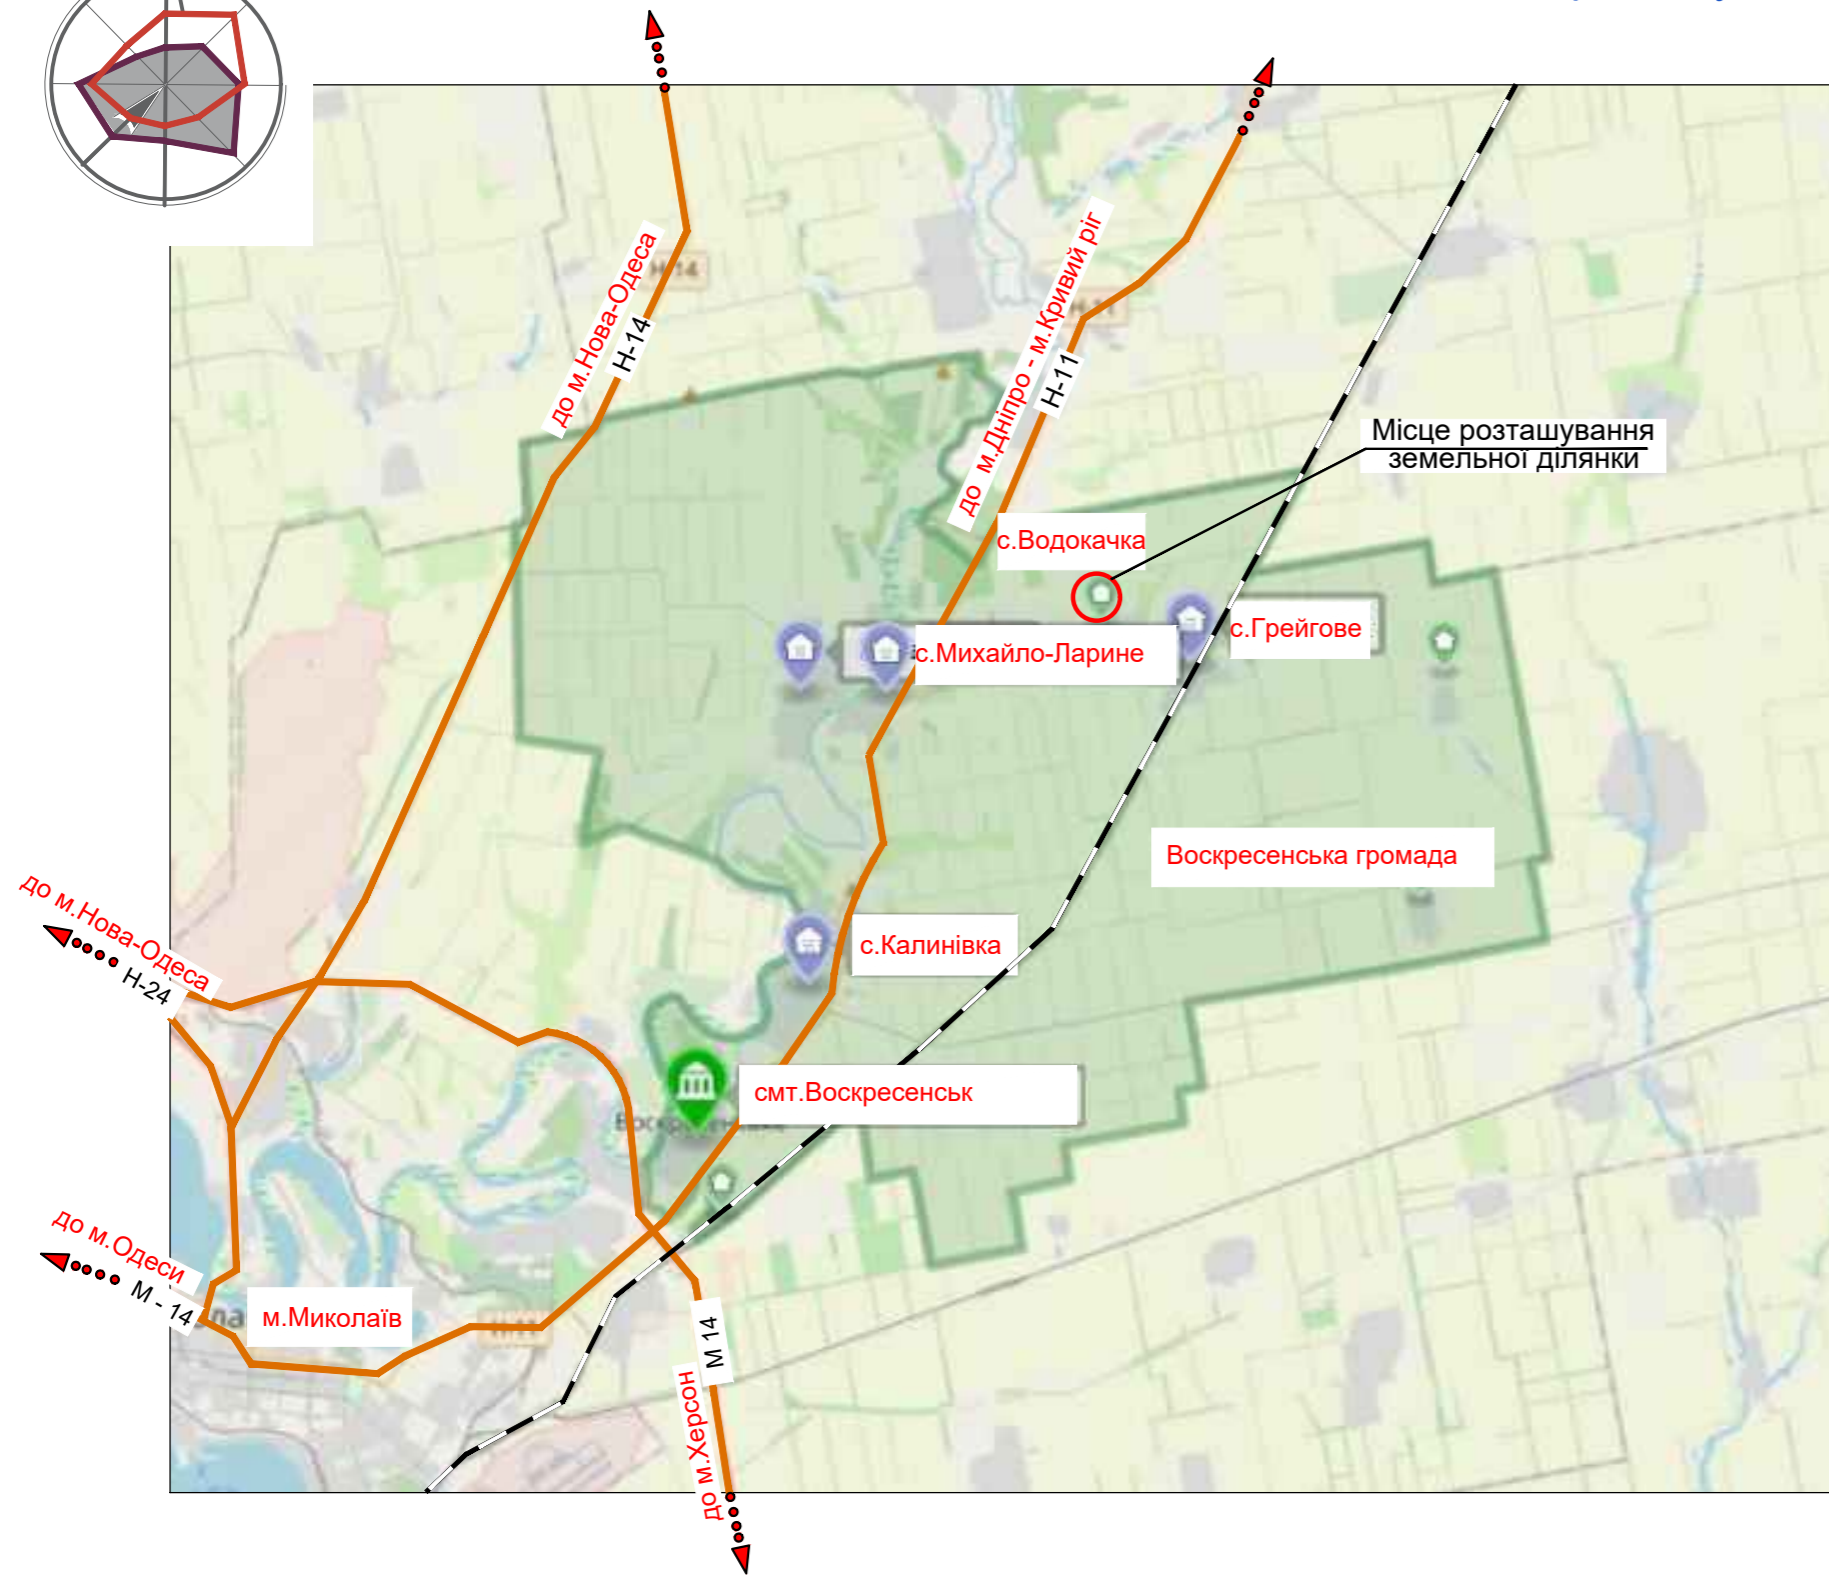






Схема розташування земельної ділянки у планувальній структурі частини району

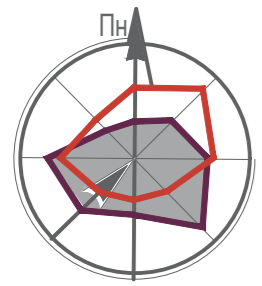

Умовні позначення:

-  місце розташування ВЕУ
-  межа та територія розробки ДТП
-  межа земельних ділянок, згідно кадастру України
-  межа с.Водокачка

1.Цей аркуш дивитись разом з аркушами АР-ГП-2,3.

						ДП-III-21.1/630		АР-ГП		
						Вокресенська селищна рада Вітовського району Миколаївської області				
Змін.	Кіл.	Арк.	№ док.	Підпис	Дата	Детальний план території частини території Вокресенської селищної ради за межами с.Грейгове Миколаївського району Миколаївської області		Стадія	Аркуш	Аркушів
								ДПТ	1	8
						Схема розташування земельної ділянки у планувальній структурі частини району		ТОВ "ГЕОПАРТІЯ"		
						Формат		А3		