


Проектний план М1:1000

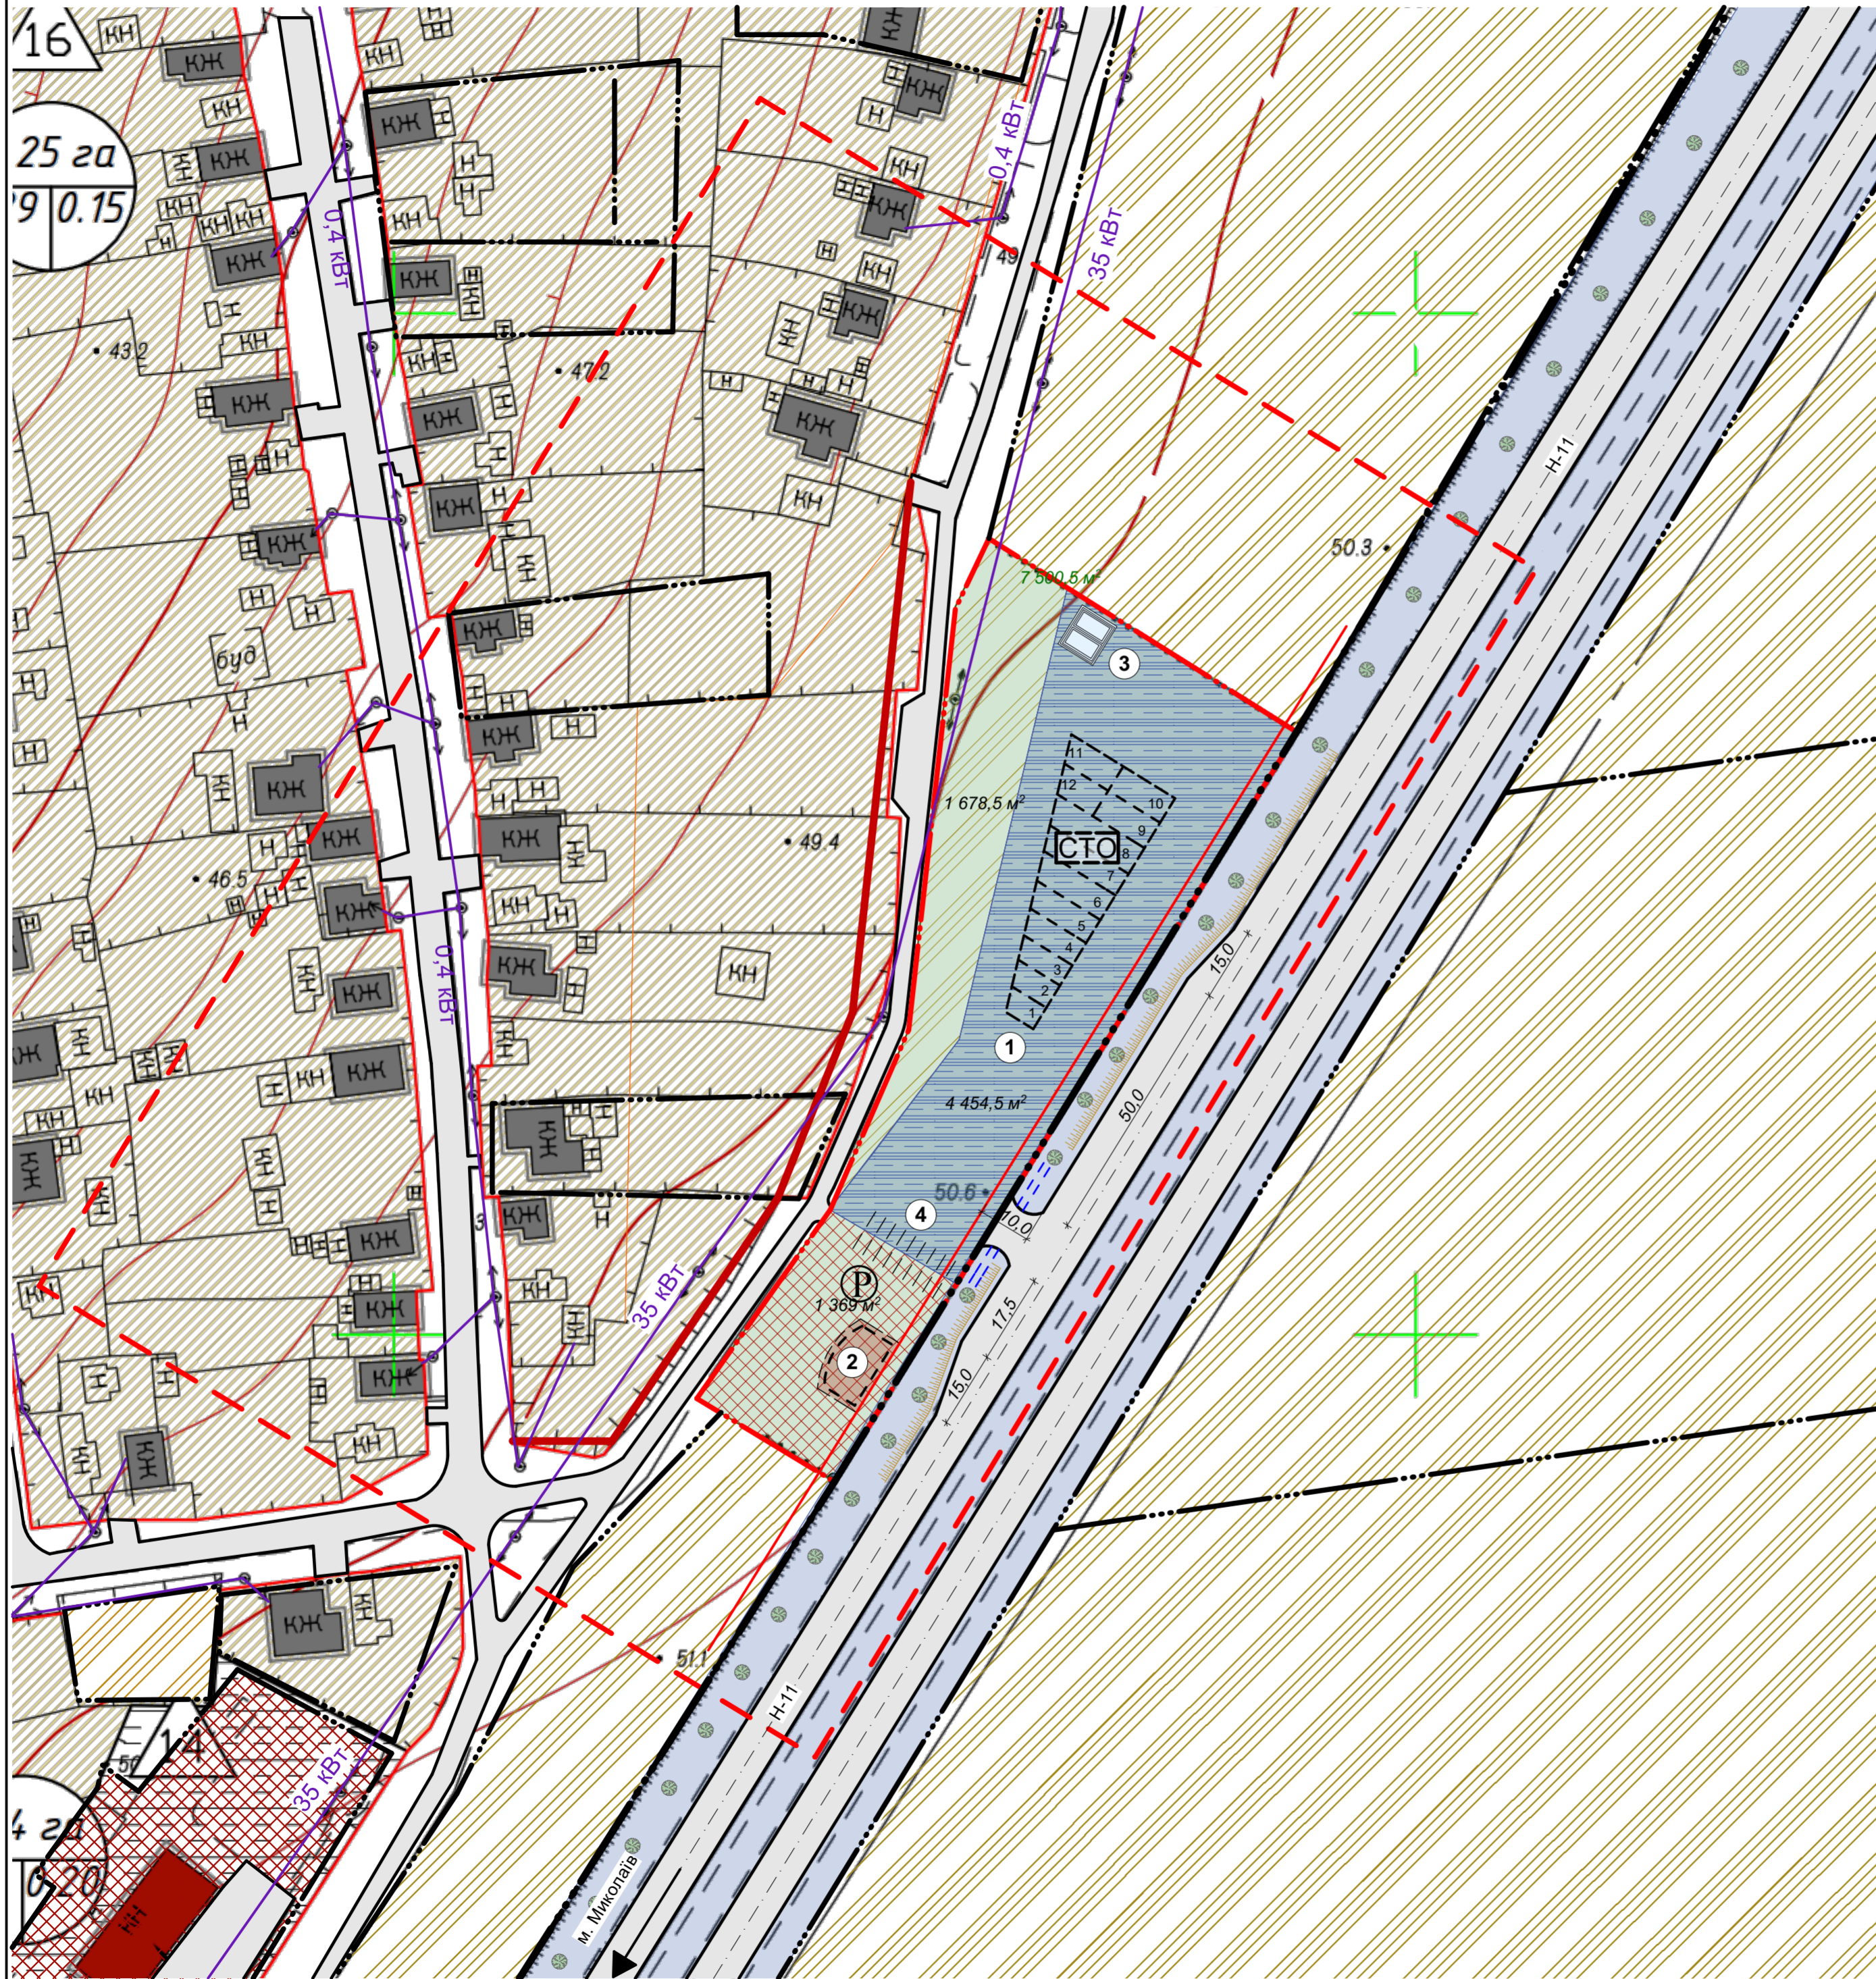

Умовні позначення

Існуючі	Проектні	Опис
		Межі опрацювання ДПТ
		Межі ділянок
		Межа населеного пункту
		Червона лінія
		Житлова садибна забудова
		Некапітальні споруди
		Громадська забудова
		Вулиці та проїзди з твердим покриттям
		Повітряна ЛЕП 35 кВ
		Повітряна ЛЕП 0,4 кВ
		Тимчасова стоянка автотранспорту
		Смуга водовідводу
		Пожежний резервуар
		Станція технічного обслуговування
		Територія громадської забудови
		Територія садибної забудови
		Територія сільськогосподарського призначення
		Територія транспортної інфраструктури
		Територія озеленення

Експлікація будівель і споруд

№	Назва об'єкта
1.	СТО.
2.	Торговий об'єкт.
3.	Пожежний резервуар.
4.	Тимчасова стоянка транспорту.

ТЕП

Назва показників в межах ДПТ	Одиниця виміру	Значення показників існуючий стан	Етап на 5 років
Площа території опрацювання	га	4,0	4,0
Площа території відведення	га	0,75	0,75
Площа території громадського призначення	м²	-	1370
Площа території транспортної інфраструктури	м²	-	4450
Площа території сільськогосподарського призначення	м²	7500	1680

3.20-МБ -ДПТ					
«Детальний план території земельної ділянки площею 0.7500 га (к.н. 4823355000:02:000:0113) в смт Воскресенське, Вітовського району, Миколаївської області»					
Изм.	Кол.уч.	Лист	№Док.	Подп.	Дата
	ГА П	Кокітко Є.			
	Архітектор	Великород О.			
Детальний план території				Стадія	Лист
Проектний план				3	Листов
				ФОП КОКІТКО	