
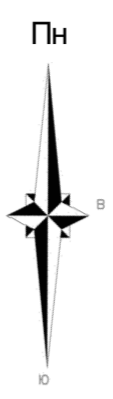


Схема інженерно-технічних заходів цивільного захисту М1:1000

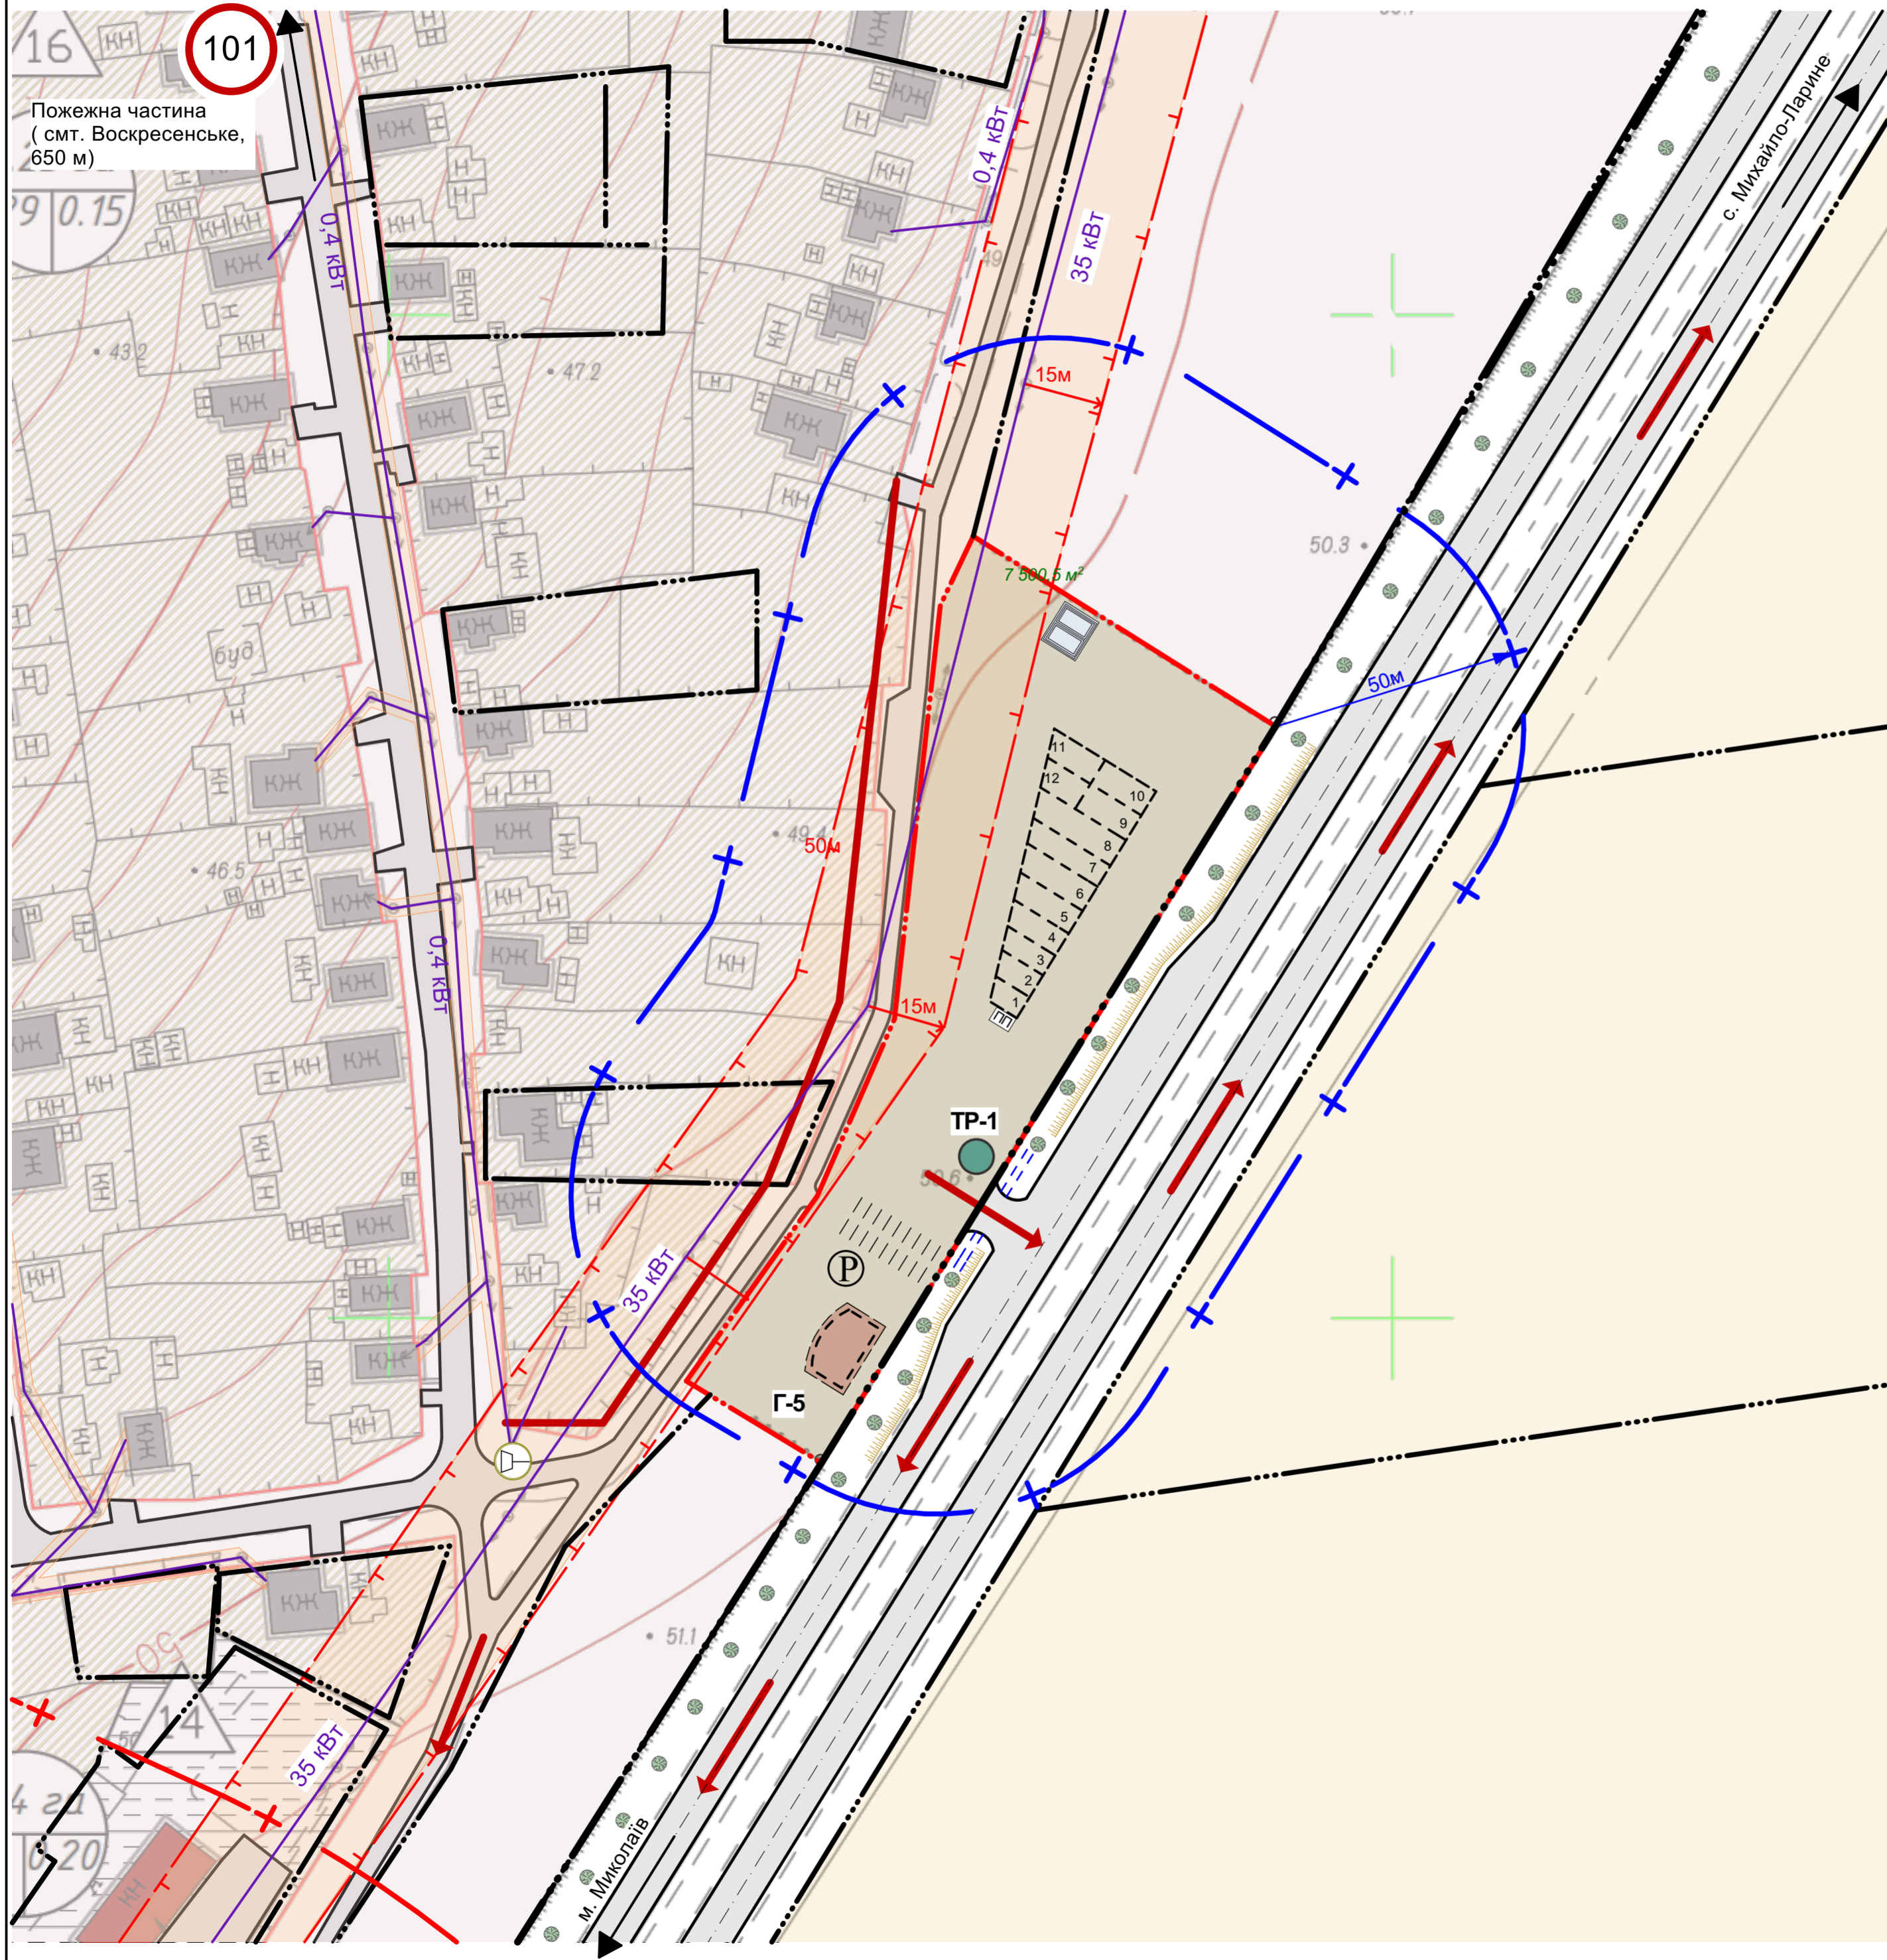

Умовні позначення

Існуючі	Проектні	Опис
		Межі опрацювання ДПТ
		Межі ділянок
		Межа населеного пункту
		Червона лінія
		Житлова садибна забудова
		Некапітальні споруди
		Громадська забудова
		Вулиці та проїзди з твердим покриттям
		Охоронна зона (15 м) ЛЕП 35 кВ
		Охоронна зона (2 м) ЛЕП 0,4 кВ
		Тимчасова стоянка автотранспорту
		Санітарно-захисна зона
		Межі охоронних зон
		Сирена С-40
		Шляхи евакуації людей
		Безпечне місце збору людей
		Пожежна частина
		Пожежний пост
		Територія сільськогосподарського призначення
		Територія населеного пункту

3.20-МБ -ДПТ					
«Детальний план території земельної ділянки площею 0.7500 га (к.н. 4823355000:02:000:0113) в смт Воскресенське, Вітовського району, Миколаївської області»					
Изм.	Кол.уч.	Лист	№Док.	Подп.	Дата
	Г.А.П.	Кокітко Є.			
	Архітектор	Великород О.			
Детальний план території				Стадія	Лист
Схема ІТЗ ЦЗ					Листов
				5	
				ФОП КОКІТКО	